

# VERORDNUNGSBLATT DER GEMEINDE SCHWARZENBERG

---

Jahrgang 2024

Ausgegeben am 05.03.2024

---

6. Verordnung: Maß der baulichen Nutzung

---

## Verordnung der Gemeindevertretung der Gemeinde Schwarzenberg über das Mindestmaß der baulichen Nutzung

Aufgrund des Beschlusses der Gemeindevertretung der Gemeinde Schwarzenberg vom 30.01.2024 wird gemäß § 31 Abs. 1 des Raumplanungsgesetzes, LGBl.Nr. 39/1996, verordnet:

Das Mindestmaß der baulichen Nutzung wird für die Teilfläche des Grundstücks GSt.Nr. 10642, KG 91018, gemäß dem Textteil in der angeschlossenen Anlage 1 und dem Plan in der angeschlossenen Anlage 2 erlassen.

**Der Bürgermeister**  
Josef Anton Schmid

	Dieses Dokument wurde amtssigniert.
	Die Echtheit des Dokumentes können Sie unter <a href="https://www.signaturpruefung.gv.at/">https://www.signaturpruefung.gv.at/</a> prüfen. Bei Fragen zur Echtheit des Papierausdruckes wenden Sie sich bitte an die Gemeinde Schwarzenberg, Tel.: +43 5512 2948, E-mail: <a href="mailto:gemeinde@schwarzenberg.cnv.at">gemeinde@schwarzenberg.cnv.at</a>

**Verordnung  
der Gemeindevertretung der Gemeinde Schwarzenberg  
über das Mindestmaß der baulichen Nutzung**

§ 1

Diese Verordnung gilt nur für Flächen, die als Bauflächen gewidmet sind.


§ 2

Für die Teilfläche des Grundstücks 10642, KG Schwarzenberg, die innerhalb der im Plan vom 14.12.2023, Planzahl sc031.2-5/2023 (Anlage 2), in roter Farbe ersichtlich gemachten Grenzen liegt, wird das Mindestmaß der baulichen Nutzung mit einer Baunutzungszahl von 30 festgelegt.

Diese Verordnung tritt mit dem auf die Kundmachung folgenden Tag in Kraft.

	<p>Dieses Dokument wurde amtssigniert.</p> <p>Die Echtheit des Dokumentes können Sie unter <a href="https://www.signaturpruefung.gv.at/">https://www.signaturpruefung.gv.at/</a> prüfen.</p> <p>Bei Fragen zur Echtheit des Papierausdruckes wenden Sie sich bitte an die Gemeinde Schwarzenberg,</p> <p>Tel.: +43 5512 2948, E-mail: <a href="mailto:gemeinde@schwarzenberg.cnv.at">gemeinde@schwarzenberg.cnv.at</a></p>
	<p>Dieses Dokument ist amtssigniert im Sinne des E-Government-Gesetzes.</p> <p>Mechanismen zur Überprüfung des elektronischen Dokuments sind unter <a href="https://www.signaturpruefung.gv.at/">https://www.signaturpruefung.gv.at/</a> verfügbar.</p> <p>Ausdrucke des Dokuments können beim</p> <p>Amt der Vorarlberger Landesregierung Landhaus A-6901 Bregenz E-Mail: <a href="mailto:land@vorarlberg.at">land@vorarlberg.at</a> überprüft werden.</p>
<p>[Aufsichtsbehördlich genehmigt mit Bescheid der Landesregierung GZ: VIIa-50.030.80-12//78 vom 20.02.2024]</p>	

Verordnung der Gemeindevertretung der Gemeinde Schwarzenberg  
über das Maß der baulichen Nutzung

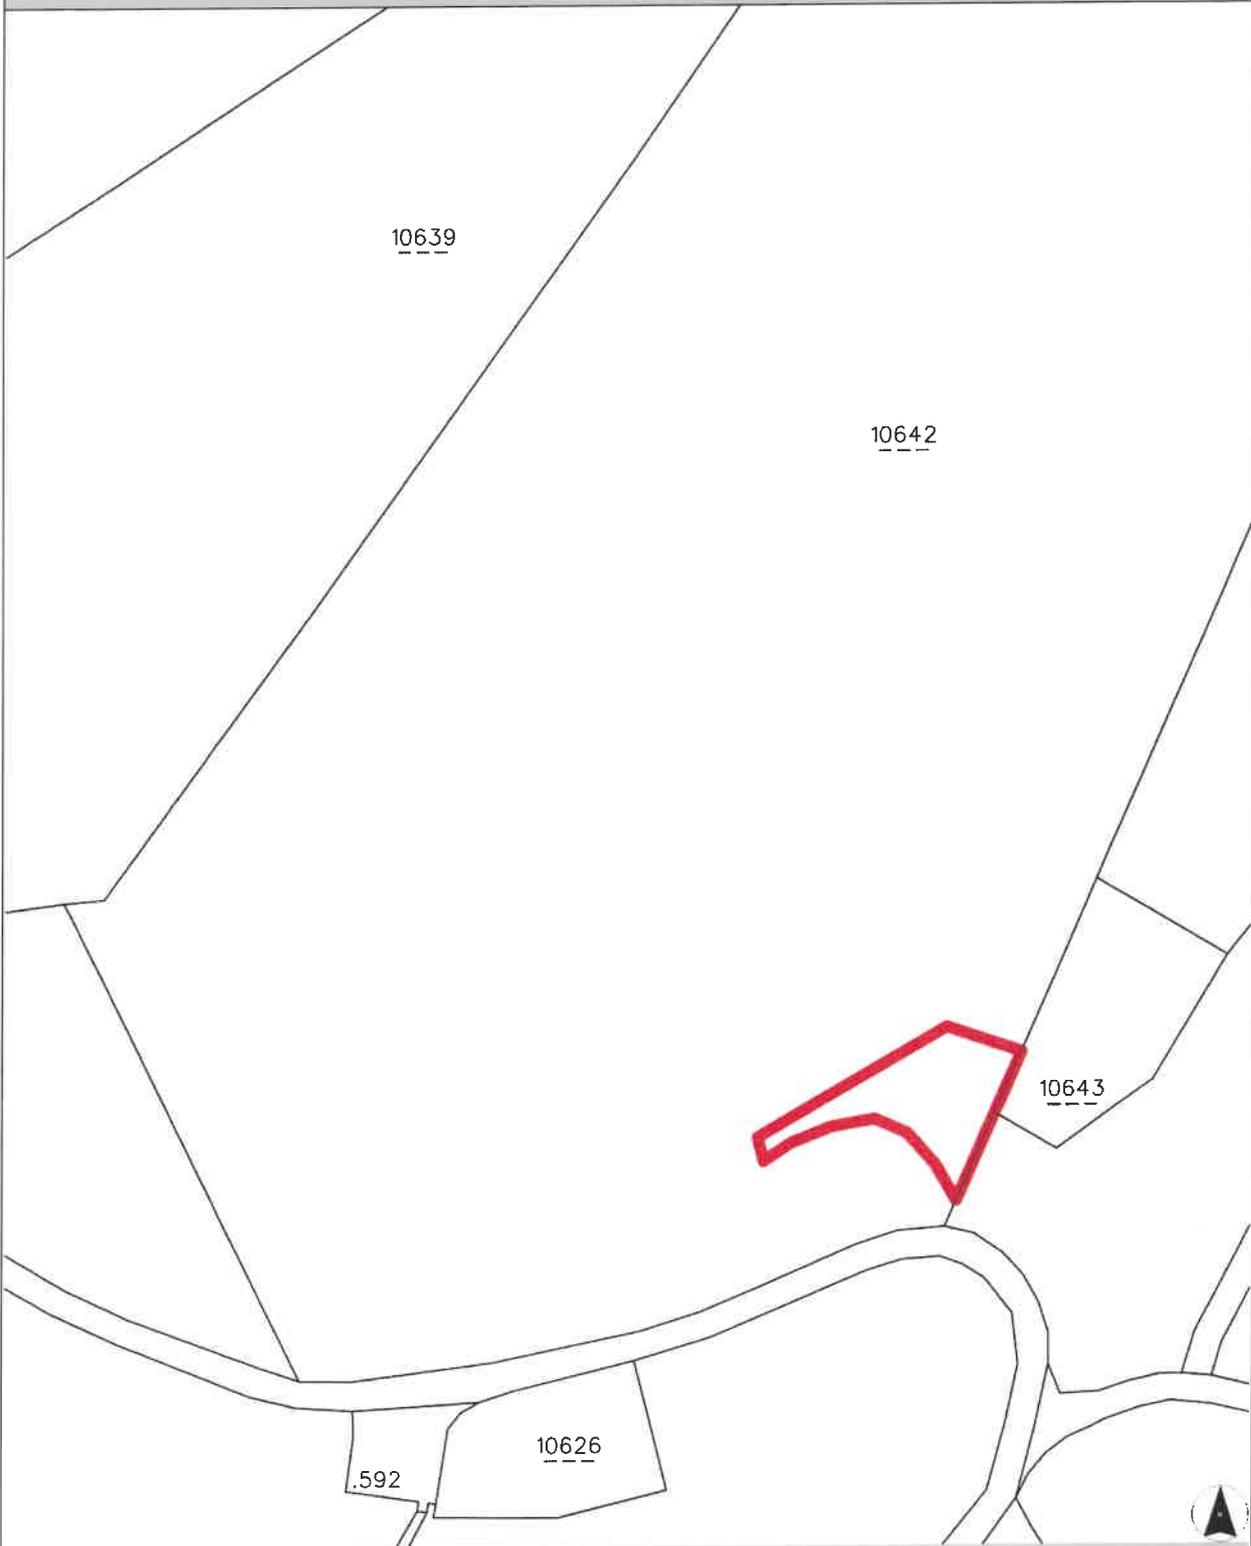

0 M 1:1.000 50 m

DKM Stand: 2023-10-01

Gemeindevertretungsbeschluss vom  
30.01.2024

  
Geltungsbereich

Planzahl:sc031.2-5/2023  
Plandatum:14.12.2023



Dieses Dokument wurde amtssigniert.

Die Echtheit des Dokumentes können Sie unter <https://www.signaturpruefung.gv.at/> prüfen.

Bei Fragen zur Echtheit des Papierausdruckes wenden Sie sich bitte an die Gemeinde Schwarzenberg,

Tel.: +43 5512 2948,

E-mail: [gemeinde@schwarzenberg.cnv.at](mailto:gemeinde@schwarzenberg.cnv.at)



Dieses Dokument ist amtssigniert im Sinne des E-Government-Gesetzes.

Mechanismen zur Überprüfung des elektronischen Dokuments sind unter <https://www.signaturpruefung.gv.at/> verfügbar.

Ausdrucke des Dokuments können beim

Amt der Vorarlberger Landesregierung

Landhaus

A-6901 Bregenz

E-Mail: [land@vorarlberg.at](mailto:land@vorarlberg.at)  
überprüft werden.

[Aufsichtsbehördlich genehmigt mit Bescheid der Landesregierung GZ: VIIa-50.030.80-12//78 vom 20.02.2024]